

ΕΦΗΜΕΡΙΣ ΤΗΣ ΚΥΒΕΡΝΗΣΕΩΣ
ΤΗΣ ΕΛΛΗΝΙΚΗΣ ΔΗΜΟΚΡΑΤΙΑΣ

ΕΝ ΑΘΗΝΑΙΣ ΤΗι 7 ΦΕΒΡΟΥΑΡΙΟΥ 1980 | ΤΕΥΧΟΣ ΤΕΤΑΡΤΟΝ | ΑΡΙΘΜΟΣ ΦΥΛΛΟΥ 81

ΠΕΡΙΕΧΟΜΕΝΑ

ΑΠΑΛΛΟΤΡΙΩΣΕΙΣ

ΑΠΟΦΑΣΕΙΣ

ΑΝΑΚΟΙΝΩΣΕΙΣ

ΠΟΛΕΟΔΟΜΙΑ

ΔΙΑΤΑΓΜΑΤΑ

ΑΝΑΚΟΙΝΩΣΕΙΣ

ΑΠΑΛΛΟΤΡΙΩΣΕΙΣ

ΑΠΟΦΑΣΕΙΣ

Ἀριθ. 3238 (1)

Περὶ κηρύξεως ὡς ἀναδασωτέας ἰδιωτικῆς δασικῆς ἐκτάσεως στὴν Κοινότητα Ἀβγοῦ Ν. Ἰωαννίνων.

Ο ΝΟΜΑΡΧΗΣ ΙΩΑΝΝΙΝΩΝ

Ἔχοντας ὑπόψη :

1. Τὶς διατάξεις : α) τοῦ ἄρθρου 117 παρ. 3 τοῦ Συντάγματος τῆς Ἑλλάδος, β) τῶν ἄρθρων 188-205 τοῦ Ν.Δ. 86/69 «περὶ Δασικοῦ Κώδικος», γ) τοῦ Ν. 3200/55 «περὶ Διοικητικῆς ἀποκεντρώσεως», σὲ συνδυασμὸ μὲ τὶς διατάξεις τοῦ Ν.Δ. 532/1970 «περὶ συμπληρώσεως τῶν διατάξεων περὶ Διοικητικῆς ἀποκεντρώσεως» καὶ τοῦ 709/1970 Β.Δ/τος, ποὺ ἐκδόθηκε σὲ ἐκτέλεση αὐτοῦ.

2. Τὶς 114812/2946/ἐγκ. 154/24.12.1975 καὶ 217606/1610/13.6.1977 διευκρινιστικὲς ἀποφάσεις τοῦ Ὑπουργείου Γεωργίας.

3. Τὴν 5795/26.11.1979 ἀναφορὰ τοῦ Δασαρχείου Ἰωαννίνων, ποὺ προτείνει τὴν κήρυξη ὡς ἀναδασωτέας ἰδιωτικῆς δασικῆς ἐκτάσεως 4,550 στρεμ. τοῦ Ἀριστείδη Θ. Σκούφη, κατοίκου Ἀβγοῦ, ποὺ ἐκχερσώθηκε στὴ θέση «Νικοτσάτκα» τῆς περιφερείας κοινότητος Ἀβγοῦ - Ἰωαννίνων.

4. Τὴν ἀνάγκη τῆς ἀποκαταστάσεως τῆς βλαστήσεως, ποὺ καταστράφηκε ἀπὸ τὴν ἐκχέρσωση, μὲ φυσικὴ ἢ τεχνικὴ ἀναδάσωση.

5. Τὴν ΕΣ 1777/20.1.1979 ἀπόφαση τοῦ Νομάρχη «περὶ ἀσκήσεως ἁρμοδιοτήτων ἀπὸ τοὺς προϊσταμένους τῶν Δημοσίων Ὑπηρεσιῶν («Ἐντολῇ Νομάρχη»), ἀποφασίζουμε :


Κηρύσσουμε ἀναδασωτέα τὴν ἀνωτέρω ἰδιωτικὴ δασικὴ ἔκταση 4,550 στρεμ. ποὺ βρίσκεται στὴ θέση «Νικοτσάτκα» τῆς διοικητικῆς περιφέρειας τῆς Κοινότητας Ἀβγοῦ-Ἰωαννίνων ποὺ φαίνεται στὸ συνημμένο σχεδιάγραμμα μὲ τὰ στοιχεῖα 1 ἕως 15, ποὺ καλυπτόνταν ἀπὸ θαμνώδη βλάστηση πρίνου καὶ ἐκμεταλλευόταν σὰν βοσκότοπος, γιὰ τὴν ἀποκατάσταση τῆς δασικῆς βλαστήσεως ἀπὸ ἐκχέρσωση ποὺ ἔγινε κατὰ τὸν μῆνα Ἀπρίλιο 1979.


Ἡ ἔκταση αὐτὴ συνορεύει ὁλόγυρα μὲ ἰδιωτικὴ ἔκταση τοῦ ἰδίου.

Ἡ ἀπόφαση αὐτὴ νὰ δημοσιευθεῖ στὴν Ἐφημερίδα τῆς Κυβερνήσεως.

Ἰωάννινα, 5 Δεκεμβρίου 1979

Μὲ Ἐντολὴ Νομάρχη
Ὁ Διευθυντὴς
ΧΡ. ΑΝΑΣΤΑΣΙΑΔΗΣ

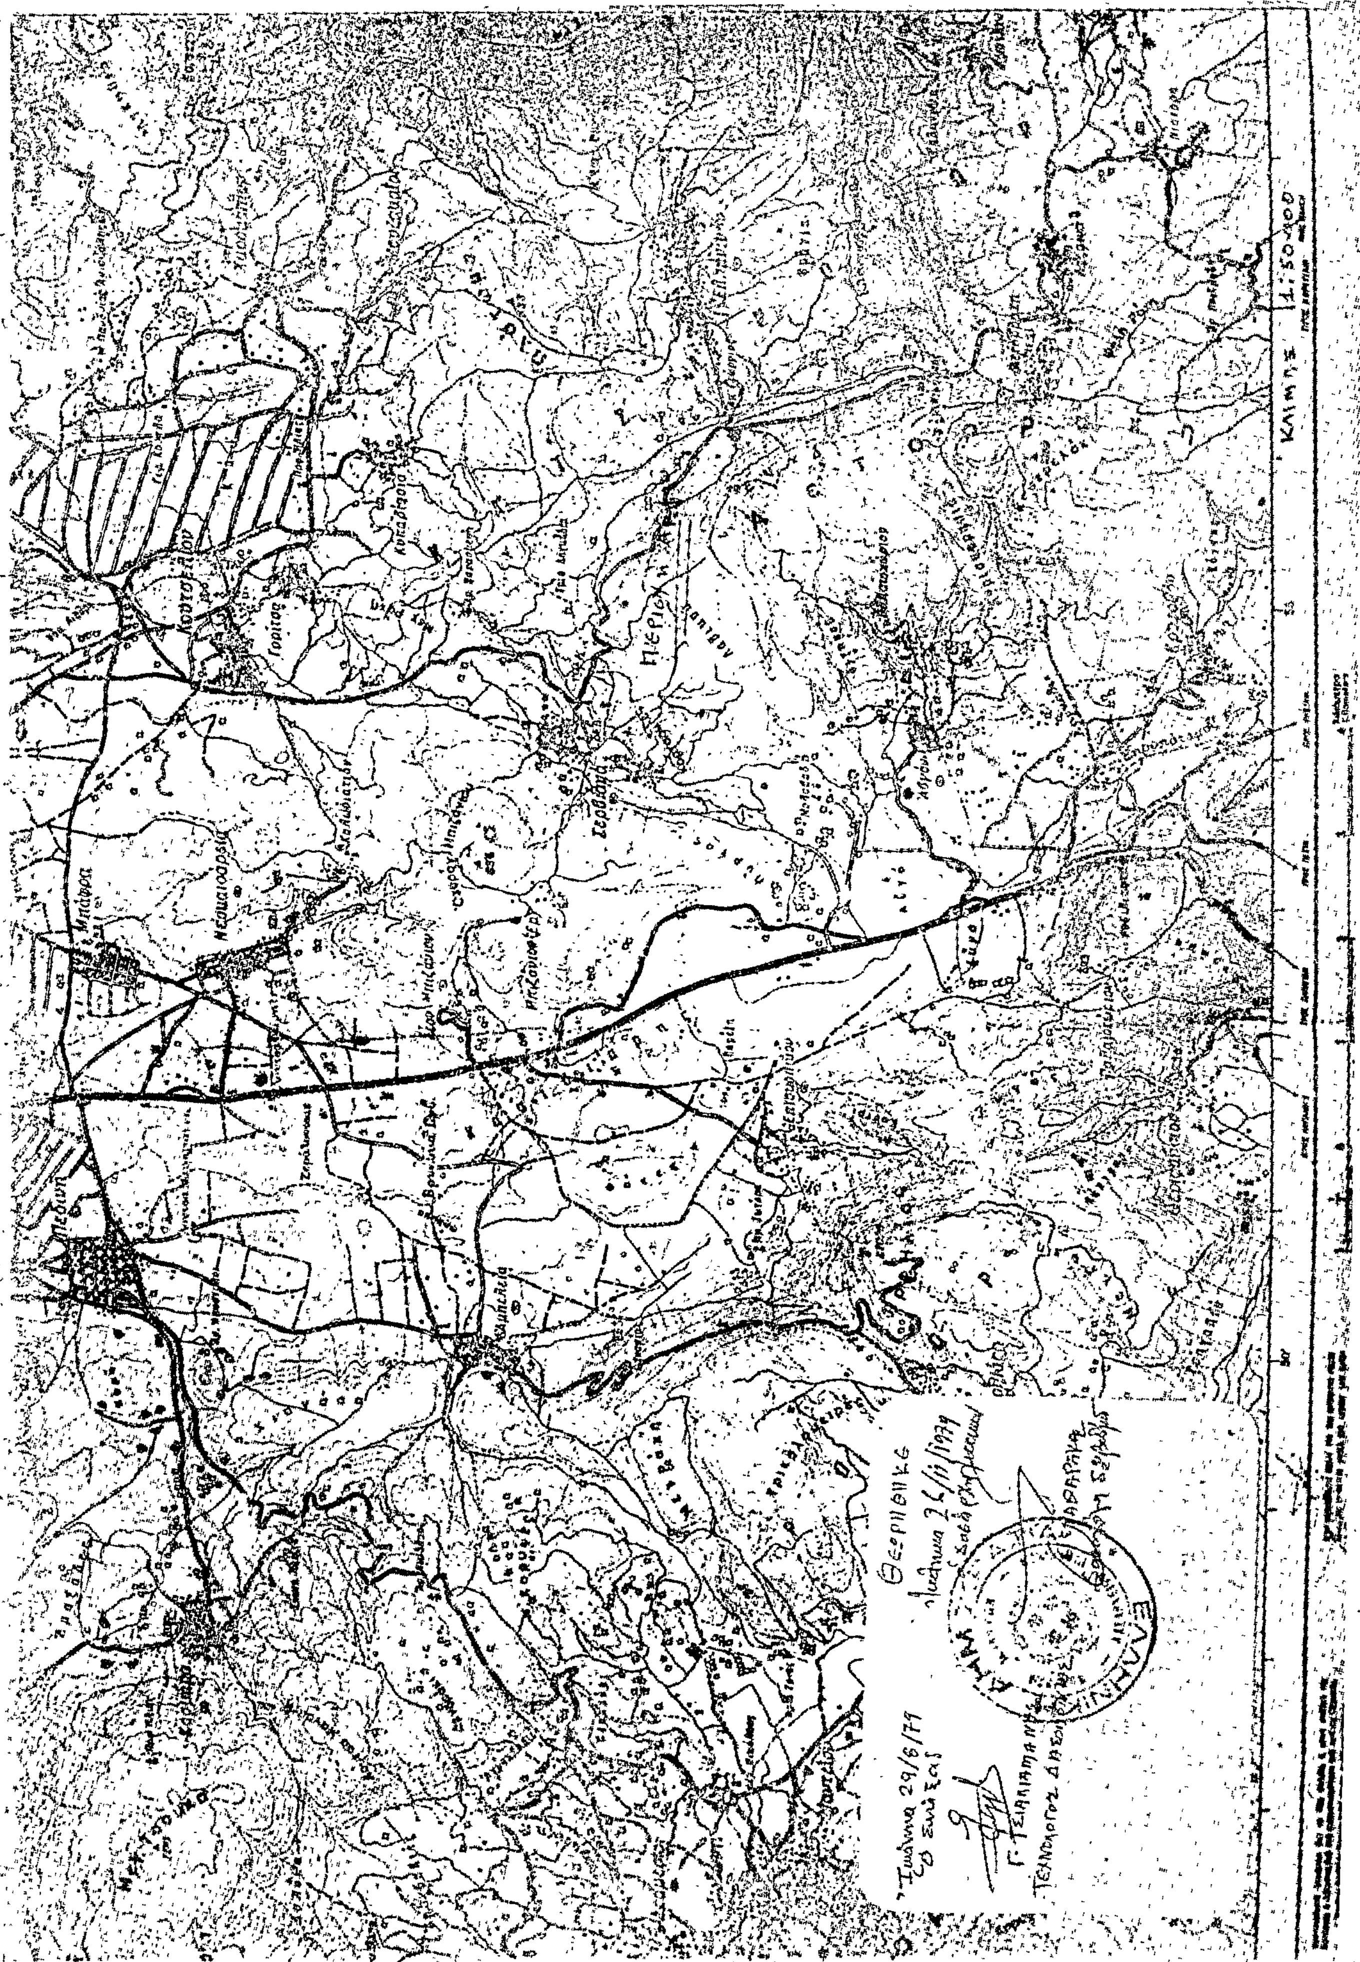

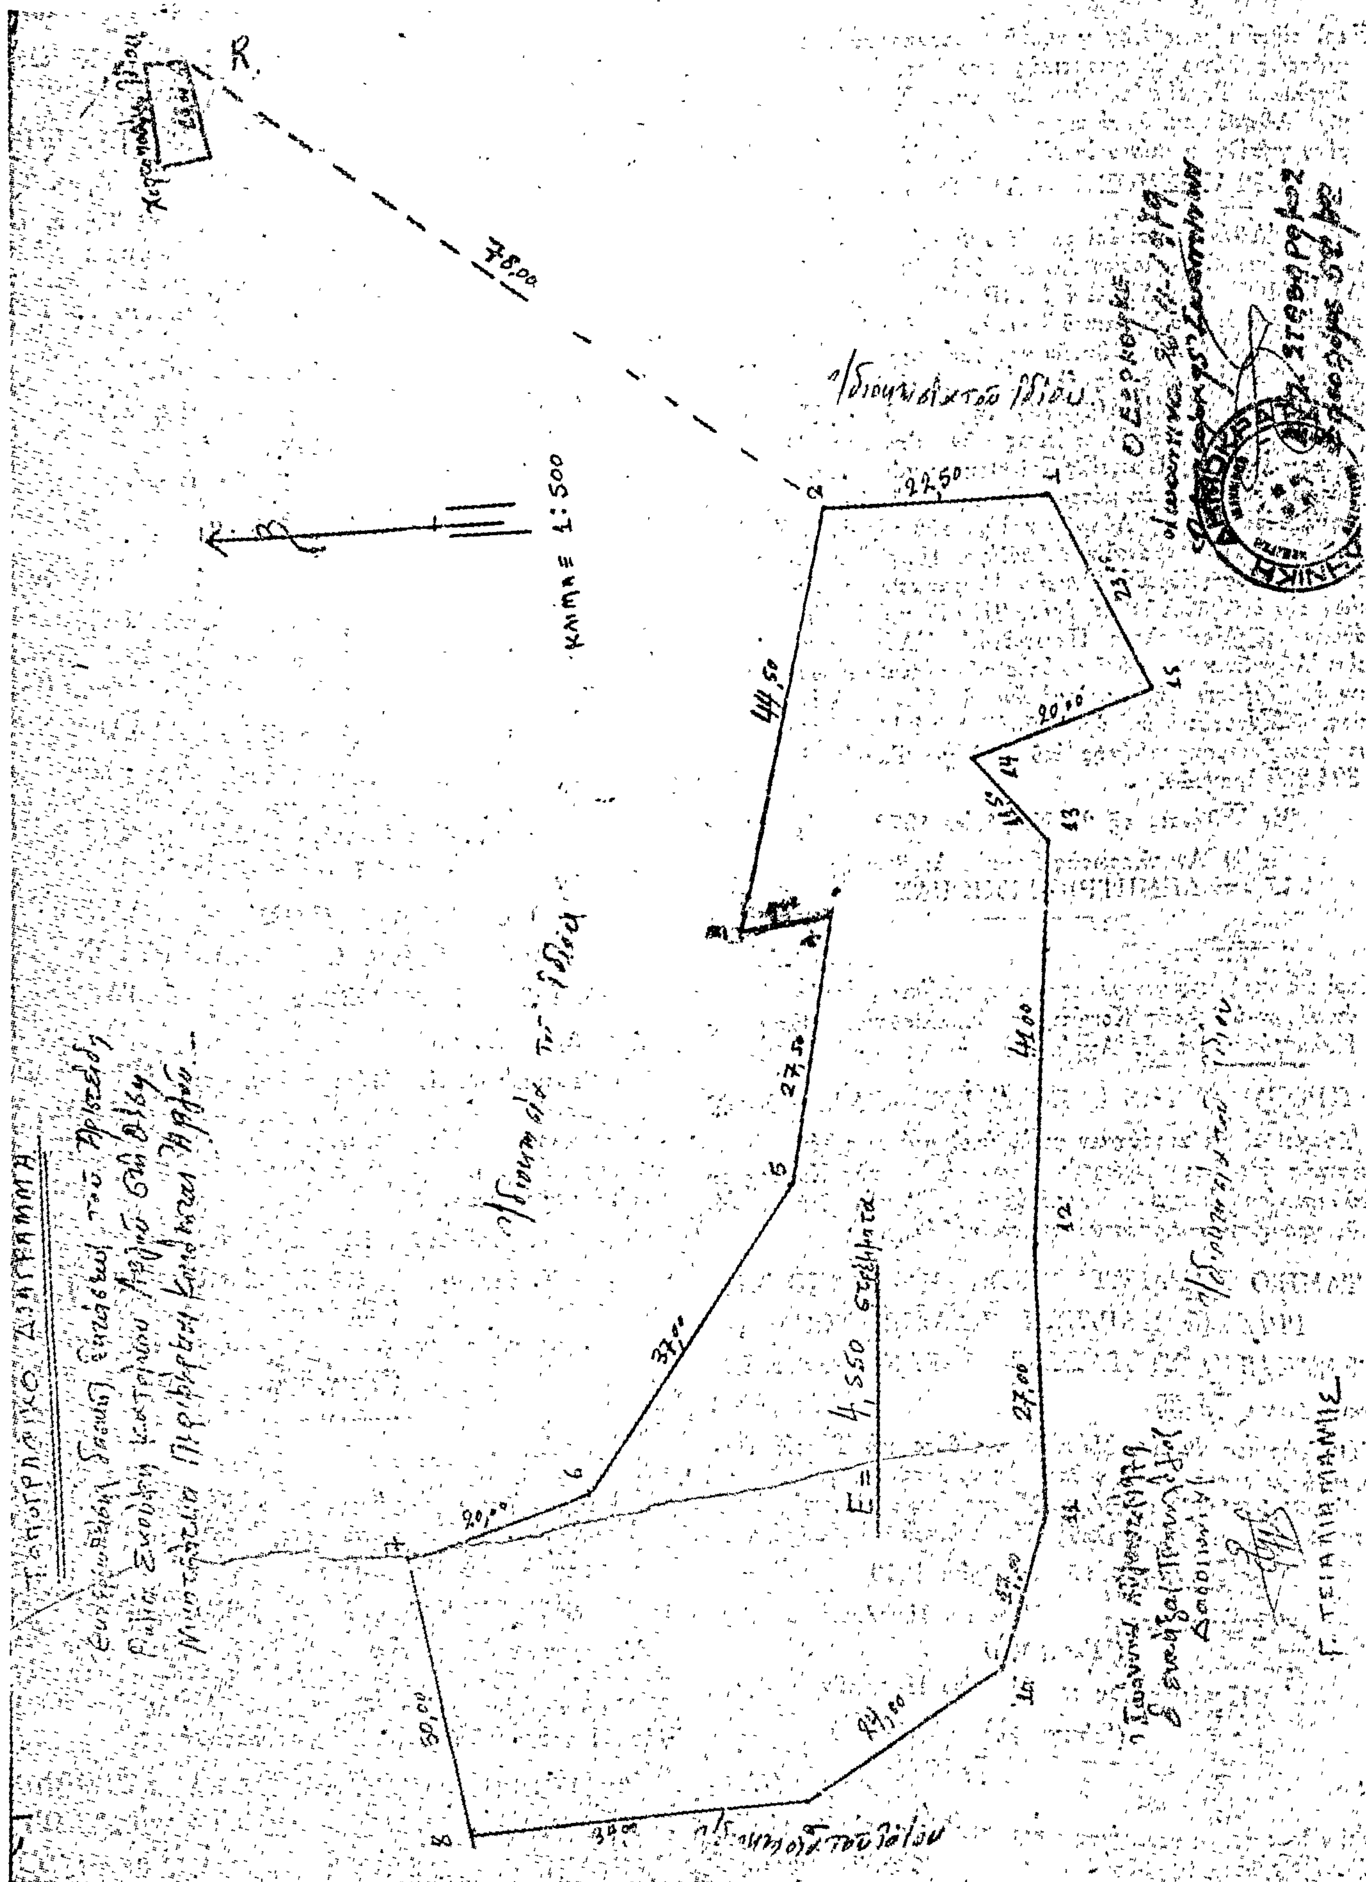

ΑΝΑΚΟΙΝΩΣΕΙΣ

(2)

Περὶ εἰδοποιήσεως τῆς γενομένης παρακαταθέσεως ἀποζημιώσεως λόγῳ ἀναγκαστικῆς ἀπαλλοτριώσεως ὑπὲρ τοῦ Σχολικοῦ Ταμείου τοῦ 4ου Δημοτικοῦ Σχολείου Ν. Σμύρνης Ἀθηνῶν καὶ δαπάναις τοῦ Ὀργανισμοῦ Σχολικῶν Κτιρίων γηπέδου κειμένου ἐν Νέᾳ Σμύρνῃ Ἀθηνῶν.

ΟΡΓΑΝΙΣΜΟΣ ΣΧΟΛΙΚΩΝ ΚΤΙΡΙΩΝ

Τὸ ἐν Ἀθήναις καὶ ἐπὶ τῆς ὁδοῦ Φαβιέρου 30 ἑδρεῦον Νομικὸν Πρόσωπον Δημοσίου Δικαίου ὑπὸ τὴν ἐπωνυμίαν «ΟΡΓΑΝΙΣΜΟΣ ΣΧΟΛΙΚΩΝ ΚΤΙΡΙΩΝ» εἰδοποιεῖ ὅτι, κηρυχθείσης ὑπὲρ τοῦ Σχολικοῦ Ταμείου τοῦ 4ου Δημοτικοῦ Σχολείου Νέας Σμύρνης Ἀθηνῶν καὶ δαπάναις τοῦ Ὀργανισμοῦ διὰ τῆς δημοσιεύσεως εἰς τὴν Ἐφημερίδα τῆς Κυβερνήσεως (ΦΕΚ τ. Δ' 313/11.10.1979) τῆς ὑπ' ἀριθ. Π. 8753/6345/2.10.76 κοινῆς ἀποφάσεως τῶν Ὑπουργῶν Οἰκονομικῶν καὶ Ἐθνικῆς Παιδείας καὶ Θρησκευμάτων τῆς ἀπαλλοτριώσεως ἐκτάσεως ἐκ μέτρων τετραγωνικῶν 3.354 μ2, κειμένη ἐν Νέᾳ Σμύρνῃ Ἀθηνῶν καὶ μεταξὺ τῶν ὁδῶν Ζαρίφη, Παλ. Πατρῶν Γερμανοῦ καὶ Ζωοδόχου Πηγῆς κατέθεσεν εἰς τὸ ἐν Ἀθήναις ἑδρεῦον Ταμεῖον Παρακαταθηκῶν καὶ Δανείων τὴν δυνάμει τῶν ὑπ' ἀριθ. 815/77 καὶ 5419/78 ἀποφάσεων τοῦ Μονομελοῦς Πρωτοδικείου Ἀθηνῶν καὶ Ἐφετείου Ἀθηνῶν καθορισθεῖσαν ὑπὲρ τῶν φερομένων ὡς δικαιούχων ἀποζημίωσιν, τῆς κατὰ τὰ ἄνω ἀπαλλοτριωθείσης ἐκτάσεως, δοθέντος τοῦ ὑπ' ἀριθ. 564878/21.11.79 γραμματίου συστάσεως παρακαταθήκης τοῦ ἐν λόγῳ Ταμείου διὰ ποσὸν 5.324.280 δραχμῶν.

Ἐν Ἀθήναις τῇ 22 Νοεμβρίου 1979

Ὁ Ἀναπληρωτὴς Γενικὸς Διευθυντὴς
ΔΗΜΗΤΡΙΟΣ ΓΚΙΩΚΑΣ

(3)

Περὶ εἰδοποιήσεως γενομένης παρακαταθέσεως ἀποζημιώσεως ἀκινήτων ὑπὲρ τῆς Κοινότητος Καλλιφωνίου Ἐπαρχίας Καλαβρύτων στὸ Ν. Ἀχαΐας.

Ο ΠΡΟΕΔΡΟΣ ΤΗΣ ΚΟΙΝΟΤΗΤΟΣ ΚΑΛΛΙΦΩΝΙΟΥ

Ἀνακοινοῖ ὅτι κατέθηκεν ποσὸν ἀποζημιώσεως λόγῳ ἀναγκαστικῆς ἀπαλλοτριώσεως ἀκινήτων ὑπὲρ τῆς Κοινότητος Καλλιφωνίου Ἐπαρχίας Καλαβρύτων Ν. Ἀχαΐας διὰ τοῦ κάτωθι γραμματίου συστάσεως παρακαταθήκης.

ΤΑΜΕΙΟ ΠΑΡΑΚΑΤΑΘΗΚΩΝ ΚΑΙ ΔΑΝΕΙΩΝ
ΓΡΑΦΕΙΟ ΠΑΡ/ΚΩΝ ΚΑΛΑΒΡΥΤΩΝ
ΓΡΑΜΜΑΤΙΟ ΣΥΣΤΑΣΕΩΣ ΠΑΡΑΚΑΤΑΘΗΚΗΣ

Ποσοῦ Δραχμῶν: 36 Ἀριθ. 2966

Ὁ Γεώργιος Φωτίου Μήτσιου κατέθεσε στὸ Ταμεῖο Παρακαταθηκῶν καὶ Δανείων δραχμὲς τριάντα ἕξι γιὰ τὴν κατωτέρω αἰτία: Ὑπὲρ Θεοδώρου Μαργαρώνη δυνάμει τῆς 109/1979 ἀποφάσεως Μονομελοῦς Πρωτοδικείου Καλαβρύτων.

Καλάβρυτα 12 Νοεμβρίου 1979

Ὁ Διαχειριστὴς τοῦ Γραφείου Παρ/κῶν
(Ὑπογραφή)

Ὁ Προϊστάμενος τοῦ Γραφείου Παρ/κῶν
(Ὑπογραφή)

(4)

Περὶ εἰδοποιήσεως γενομένης παρακαταθέσεως ἀποζημιώσεως ἀκινήτων ὑπὲρ τῆς Κοινότητος Καλλιφωνίου Ἐπαρχίας Καλαβρύτων στὸ Ν. Ἀχαΐας.

Ο ΠΡΟΕΔΡΟΣ ΤΗΣ ΚΟΙΝΟΤΗΤΟΣ ΚΑΛΛΙΦΩΝΙΟΥ

Ἀνακοινοῖ ὅτι κατέθηκεν ποσὸν ἀποζημιώσεως λόγῳ ἀναγκαστικῆς ἀπαλλοτριώσεως ἀκινήτων ὑπὲρ τῆς Κοινότητος Καλλιφωνίου Ἐπαρχίας Καλαβρύτων Ν. Ἀχαΐας διὰ τοῦ κάτωθι γραμματίου συστάσεως παρακαταθήκης.

ΤΑΜΕΙΟ ΠΑΡΑΚΑΤΑΘΗΚΩΝ ΚΑΙ ΔΑΝΕΙΩΝ
ΓΡΑΦΕΙΟ ΠΑΡ/ΚΩΝ ΚΑΛΑΒΡΥΤΩΝ
ΓΡΑΜΜΑΤΙΟ ΣΥΣΤΑΣΕΩΣ ΠΑΡΑΚΑΤΑΘΗΚΗΣ

Ποσοῦ Δαδραχμῶν: 120 Ἀριθ. 2967

Ὁ Γεώργιος Φωτίου Μήτσιου κατέθεσε στὸ Ταμεῖο Παρακαταθηκῶν καὶ Δανείων δραχμὲς ἑκατὸν εἴκοσι γιὰ τὴν κατωτέρω αἰτία: Ὑπὲρ Κων/νου Μαργαρώνη, δυνάμει τῆς 109/79 ἀποφάσεως τοῦ Μονομελοῦς Πρωτοδικείου Καλαβρύτων.

Καλάβρυτα 12 Νοεμβρίου 1979

Ὁ Διαχειριστὴς τοῦ Γραφείου Παρ/κῶν
(Ὑπογραφή)

Ὁ Προϊστάμενος τοῦ Γραφείου Παρ/κῶν
(Ὑπογραφή)

(5)

Περὶ εἰδοποιήσεως γενομένης παρακαταθέσεως ἀποζημιώσεως ἀκινήτων ὑπὲρ τῆς Κοινότητος Καλλιφωνίου Ἐπαρχίας Καλαβρύτων στὸ Ν. Ἀχαΐας.

Ο ΠΡΟΕΔΡΟΣ ΤΗΣ ΚΟΙΝΟΤΗΤΟΣ ΚΑΛΛΙΦΩΝΙΟΥ

Ἀνακοινοῖ ὅτι κατέθηκεν ποσὸν ἀποζημιώσεως λόγῳ ἀναγκαστικῆς ἀπαλλοτριώσεως ἀκινήτων ὑπὲρ τῆς Κοινότητος Καλλιφωνίου Ἐπαρχίας Καλαβρύτων Ν. Ἀχαΐας διὰ τοῦ κάτωθι γραμματίου συστάσεως παρακαταθήκης.

ΤΑΜΕΙΟ ΠΑΡΑΚΑΤΑΘΗΚΩΝ ΚΑΙ ΔΑΝΕΙΩΝ
ΓΡΑΦΕΙΟ ΠΑΡ/ΚΩΝ ΚΑΛΑΒΡΥΤΩΝ
ΓΡΑΜΜΑΤΙΟ ΣΥΣΤΑΣΕΩΣ ΠΑΡΑΚΑΤΑΘΗΚΗΣ

Ποσοῦ Δραχμῶν: 48 Ἀριθ. 2968

Ὁ Γεώργιος Φωτίου Μήτσιου κατέθεσε στὸ Ταμεῖο Παρακαταθηκῶν καὶ Δανείων δραχμὲς σαράντα ὀκτὼ γιὰ τὴν κατωτέρω αἰτία: Ὑπὲρ Παναγοπούλου Γρ. Νικολάου, δυνάμει τῆς ὑπ' ἀριθ. 109/79 ἀποφάσεως Μονομελοῦς Πρωτοδικείου Καλαβρύτων.

Καλάβρυτα 12 Νοεμβρίου 1979

Ὁ Διαχειριστὴς τοῦ Γραφείου Παρ/κῶν
(Ὑπογραφή)

Ὁ Προϊστάμενος τοῦ Γραφείου Παρ/κῶν
(Ὑπογραφή)

(6)

Περὶ εἰδοποιήσεως γενομένης παρακταθέσεως ἀποζημιώσεως ἀκινήτων ὑπὲρ τῆς Κοινότητος Καλλιφωνίου Ἐπαρχίας Καλαβρύτων στὸ Ν. Ἀχαΐας.

Ο ΠΡΟΕΔΡΟΣ ΤΗΣ ΚΟΙΝΟΤΗΤΟΣ ΚΑΛΛΙΦΩΝΙΟΥ

Ἀνακοινοῖ ὅτι κατέθηκεν ποσὸν ἀποζημιώσεως λόγῳ ἀναγκαστικῆς ἀπαλλοτριώσεως ἀκινήτων ὑπὲρ τῆς Κοινότητος Καλλιφωνίου Ἐπαρχίας Καλαβρύτων Ν. Ἀχαΐας διὰ τοῦ κάτωθι γραμματίου συστάσεως παρακαταθήκης.

ΤΑΜΕΙΟ ΠΑΡΑΚΑΤΑΘΗΚΩΝ ΚΑΙ ΔΑΝΕΙΩΝ
ΓΡΑΦΕΙΟ ΠΑΡΑΚΑΤΑΘΗΚΩΝ ΚΑΛΑΒΡΥΤΩΝ
ΓΡΑΜΜΑΤΙΟ ΣΥΣΤΑΣΕΩΣ ΠΑΡΑΚΑΤΑΘΗΚΗΣ

Ποσοῦ Δραχμῶν 60 Ἀριθ. 2971

Ὁ Γεώργιος Φωτίου Μήτσιου κατέθεσε στὸ Ταμεῖο Παρακαταθηκῶν καὶ Δανείων δραχμὲς ἑξήντα γιὰ τὴν κατωτέρω αἰτία ὑπὲρ Χαράλαμπου Κων. Σπυροπούλου δυνάμει τῆς ὑπ'

ἀριθ. 109/79 ἀποφάσεως Μονομελοῦς Πρωτοδικείου Καλαβρύτων.

Καλάβρυτα, 12 Νοεμβρίου 1979

Ὁ Διαχειριστὴς τοῦ Γραφείου Παρακαταθηκῶν
(ὑπογραφή)

Ὁ Προϊστάμενος τοῦ Γραφείου Παρακαταθηκῶν
(ὑπογραφή)

---

(7)

Περὶ εἰδοποιήσεως γενομένης παρακαταθέσεως ἀποζημιώσεως ἀκινήτων ὑπὲρ τῆς Κοινότητος Καλλιφωνίου Ἐπαρχίας Καλαβρύτων στὸ Ν. Ἀχαΐας.

Ο ΠΡΟΕΔΡΟΣ ΤΗΣ ΚΟΙΝΟΤΗΤΟΣ ΚΑΛΛΙΦΩΝΙΟΥ

Ἀνακοινοῖ ὅτι κατέθηκεν ποσὸν ἀποζημιώσεως λόγῳ ἀναγκαστικῆς ἀπαλλοτριώσεως ἀκινήτων ὑπὲρ τῆς Κοινότητος Καλλιφωνίου Ἐπαρχίας Καλαβρύτων Ν. Ἀχαΐας διὰ τοῦ κάτωθι γραμματίου συστάσεως παρακαταθήκης.

ΤΑΜΕΙΟ ΠΑΡΑΚΑΤΑΘΗΚΩΝ ΚΑΙ ΔΑΝΕΙΩΝ

ΓΡΑΦΕΙΟ ΠΑΡΑΚΑΤΑΘΗΚΩΝ ΚΑΛΑΒΡΥΤΩΝ

ΓΡΑΜΜΑΤΙΟ ΣΥΣΤΑΣΕΩΣ ΠΑΡΑΚΑΤΑΘΗΚΗΣ

Ποσοῦ Δραχμῶν 144 Ἀριθ. 2969

Ὁ Γεώργιος Φωτίου Μήτσιου κατέθεσε στὸ Ταμεῖο Παρακαταθηκῶν καὶ Δανείων δραχμὲς ἑκατὸν σαράντα τέσσερες γιὰ τὴν κατωτέρω αἰτία ὑπὲρ Κυριακοπούλου Παν. Δημητρίου δυνάμει τῆς ὑπ' ἀριθ. 109/79 ἀποφάσεως Μονομελοῦς Πρωτοδικείου Καλαβρύτων.

Καλάβρυτα, 12 Νοεμβρίου 1979

Ὁ Διαχειριστὴς τοῦ Γραφείου Παρακαταθηκῶν
(ὑπογραφή)

Ὁ Προϊστάμενος τοῦ Γραφείου Παρακαταθηκῶν
(ὑπογραφή)

---

(8)

Περὶ εἰδοποιήσεως γενομένης παρακαταθέσεως ἀποζημιώσεως ἀκινήτων ὑπὲρ τῆς Κοινότητος Καλλιφωνίου Ἐπαρχίας Καλαβρύτων στὸ Ν. Ἀχαΐας.

Ο ΠΡΟΕΔΡΟΣ ΤΗΣ ΚΟΙΝΟΤΗΤΟΣ ΚΑΛΛΙΦΩΝΙΟΥ

Ἀνακοινοῖ ὅτι κατέθηκεν ποσὸν ἀποζημιώσεως λόγῳ ἀναγκαστικῆς ἀπαλλοτριώσεως ἀκινήτων ὑπὲρ τῆς Κοινότητος Καλλιφωνίου Ἐπαρχίας Καλαβρύτων Ν. Ἀχαΐας διὰ τοῦ κάτωθι γραμματίου συστάσεως παρακαταθήκης.

ΤΑΜΕΙΟ ΠΑΡΑΚΑΤΑΘΗΚΩΝ ΚΑΙ ΔΑΝΕΙΩΝ

ΓΡΑΦΕΙΟ ΠΑΡΑΚΑΤΑΘΗΚΩΝ ΚΑΛΑΒΡΥΤΩΝ

ΓΡΑΜΜΑΤΙΟ ΣΥΣΤΑΣΕΩΣ ΠΑΡΑΚΑΤΑΘΗΚΗΣ

Ποσοῦ Δραχμῶν 36 Ἀριθ. 2970

Ὁ Γεώργιος Φωτίου Μήτσιου κατέθεσε στὸ Ταμεῖο Παρακαταθηκῶν καὶ Δανείων δραχμὲς τριάντα ἕξι, γιὰ τὴν κατωτέρω αἰτία ὑπὲρ Μητσοπούλου Ἀντ. Γεωργίου δυνάμει τῆς ὑπ' ἀριθ. 109/79 ἀποφάσεως Μονομελοῦς Πρωτοδικείου Καλαβρύτων.

Καλάβρυτα, 12 Νοεμβρίου 1979

Ὁ Διαχειριστὴς τοῦ Γραφείου Παρακαταθηκῶν
(ὑπογραφή)

Ὁ Προϊστάμενος τοῦ Γραφείου Παρακαταθηκῶν
(ὑπογραφή)

ΠΟΛΕΟΔΟΜΙΑ

ΔΙΑΤΑΓΜΑΤΑ

(9)

Περὶ παρατάσεως τῆς ἀναστολῆς τῶν οἰκοδομικῶν ἐργασιῶν εἰς τὴν ἐντὸς τοῦ ἐγκεκριμένου ρυμοτομικοῦ σχεδίου περιοχὴν Ξάνθης.

Ο ΠΡΟΕΔΡΟΣ
ΤΗΣ ΕΛΛΗΝΙΚΗΣ ΔΗΜΟΚΡΑΤΙΑΣ

Ἔχοντες ὑπ' ὄψει:

1. Τὰς διατάξεις τοῦ ἀπὸ 17 Ἰουλίου 1923 Ν. Δ/τος «περὶ σχεδίων πόλεων κλπ.», ὡς μεταγενεστέρως ἐτροποποιήθησαν καὶ συνεπληρώθησαν καὶ εἰδικώτερον τοῦ ἄρθρου 8 αὐτοῦ.
2. Τὴν ὑπ' ἀριθ. ΕΔ2α/04/20/Φ.Θ.2.1.1./1979 κοινὴν ἀπόφασιν τοῦ Πρωθυπουργοῦ καὶ τοῦ Ὑπουργοῦ Δημοσίων Ἔργων «περὶ ἀντικαταστάσεως τῆς ὑπ' ἀριθ. ΕΔ2α/04/59/Φ.Θ.2.1.1./1978 ἀποφάσεως περὶ μεταβιβάσεως ἁρμοδιοτήτων τοῦ Ὑπουργοῦ Δημοσίων Ἔργων εἰς τὸν Ὑφυπουργὸν τοῦ αὐτοῦ Ὑπουργείου» (ΦΕΚ 106 Β).
3. Τὴν ὑπ' ἀριθ. Γ. 29211/2480/11.10.1979 ἀπόφασιν τοῦ Ὑφυπουργοῦ Δημοσίων Ἔργων «περὶ ἀναστολῆς τῶν οἰκοδομικῶν ἐργασιῶν εἰς τὴν ἐντὸς τοῦ ἐγκεκριμένου ρυμοτομικοῦ σχεδίου περιοχὴν Ξάνθης» (ΦΕΚ 608/Δ).
4. Τὰς ὑπ' ἀριθ. 89/1979, 116/1979 καὶ 117/1979 πράξεις τοῦ Δημοτικοῦ Συμβουλίου Ξάνθης.
5. Τὴν ὑπ' ἀριθ. 1056/1979 γνωμοδότησιν τοῦ Συμβουλίου Δημοσίων Ἔργων (Τμῆμα Οἰκισμοῦ).
6. Τὴν ὑπ' ἀριθ. 28/1980 γνωμοδότησιν τοῦ Συμβουλίου τῆς Ἐπικρατείας, προτάσει τοῦ Ὑφυπουργοῦ Δημοσίων Ἔργων, ἀπεφασίσαμεν:

Ἄρθρον μόνον.

1. Παρατείνεται ἐπὶ ἕξ (6) εἰσέτι μῆνας ἡ ἀναστολὴ τῶν οἰκοδομικῶν ἐργασιῶν καὶ ἡ χορήγησις οἰκοδομικῶν ἀδειῶν εἰς τὰ ὑπ' ἀριθ. 155 καὶ 156 οἰκοδομικὰ τετράγωνα τοῦ ἐγκεκριμένου ρυμοτομικοῦ σχεδίου Ξάνθης, εἰς τὰ ὁποῖα ἐπεβλήθη ἀναστολὴ τὸ πρῶτον διὰ τῆς ὑπ' ἀριθ. Γ. 29211/2480/11.10.1979 ἀποφάσεως τοῦ Ὑφυπουργοῦ Δημοσίων Ἔργων «περὶ ἀναστολῆς τῶν οἰκοδομικῶν ἐργασιῶν εἰς τὴν ἐντὸς τοῦ ἐγκεκριμένου ρυμοτομικοῦ σχεδίου περιοχὴν Ξάνθης» (ΦΕΚ 608/Δ) ὡς ταῦτα ἐμφαίνονται περικλειόμενα διὰ κυανῆς γραμμῆς καὶ ὑπὸ τὰ στοιχεῖα Α, Β, Γ, Δ, Ε, Α, εἰς τὸ ὑπὸ τοῦ Γενικοῦ Διευθυντοῦ Οἰκισμοῦ θεωρημένον διὰ τῆς ὑπ' ἀριθ. Γ. 1814/1980 πράξεως αὐτοῦ σχετικὸν πρωτότυπον διάγραμμα ὑπὸ κλίμακα 1:5000, τοῦ ὁποίου συνοπτικὸν ἀντίτυπον δημοσιεύεται μετὰ τοῦ παρόντος.
2. Τῆς ἀναστολῆς ἐξαιροῦνται ἐπισκευαὶ αἵτινες κατὰ τὴν κρίσιν τῆς ἁρμοδίας Τεχνικῆς Ὑπηρεσίας, μὴ ἀποτελοῦσαι ἐνίσχυσιν τοῦ φέροντος ὀργανισμοῦ τῶν κτιρίων, κρίνονται ἀπαραίτητοι διὰ λόγους χρήσεως, ὑγιεινῆς καὶ ἀσφαλείας τῶν οἰκοδομῶν. (ἄρθρον μόνον, παρ. α τοῦ ἀπὸ 6.4.1971 Β. Δ/τος «περὶ συμπληρώσεως τῆς παραγράφου 7 τοῦ ἄρθρου 19 τοῦ ἀπὸ 3.4.1929 Ν.Δ. «περὶ Γενικοῦ Οἰκοδομικοῦ Κανονισμοῦ τοῦ Κράτους» (ΦΕΚ 81/Δ) ὡς τοῦτο διετηρήθη ἐν ἰσχύϊ διὰ τοῦ ἄρθρου 128 τοῦ Ν. Δ/τος 8/1973 «περὶ Γ.Ο.Κ.»).


Εἰς τὸν Ὑφυπουργὸν Δημοσίων Ἔργων, ἀναθέτομεν τὴν δημοσίευσιν καὶ ἐκτέλεσιν τοῦ παρόντος Διατάγματος.

Ἐν Ἀθήναις τῇ 24 Ἰανουαρίου 1980

Ο ΠΡΟΕΔΡΟΣ ΤΗΣ ΔΗΜΟΚΡΑΤΙΑΣ
ΚΩΝΣΤΑΝΤΙΝΟΣ Δ. ΤΣΑΤΣΟΣ

Ο ΥΦΥΠΟΥΡΓΟΣ ΔΗΜΟΣΙΩΝ ΕΡΓΩΝ
ΣΤΕΦΑΝΟΣ ΜΑΝΟΣ


ΞΑΝΘΗ 1:5000

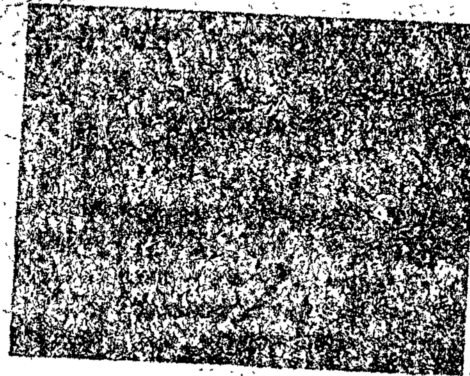

Τῆς ἀναστολῆς ἐξαιροῦνται ἐπισκευαὶ αἵτινες κατὰ τὴν κρίσιν τῆς ἁρμοδίας Τεχνικῆς Ὑπηρεσίας, μὴ ἀποτελοῦσαι ἐνίσχυσιν τοῦ φέροντος ὀργανισμοῦ τῶν κτιρίων, κρίνονται ἀπαραίτητοι διὰ λόγους χρήσεως, ὑγιεινῆς καὶ ἀσφαλείας τῶν οἰκοδομῶν.



ΟΥΡΓΕΙΟΝ ΔΗΜ. ΕΡΓΩΝ
ΗΡΕΣΙΑ ΟΙΚΙΣΜΟΥ

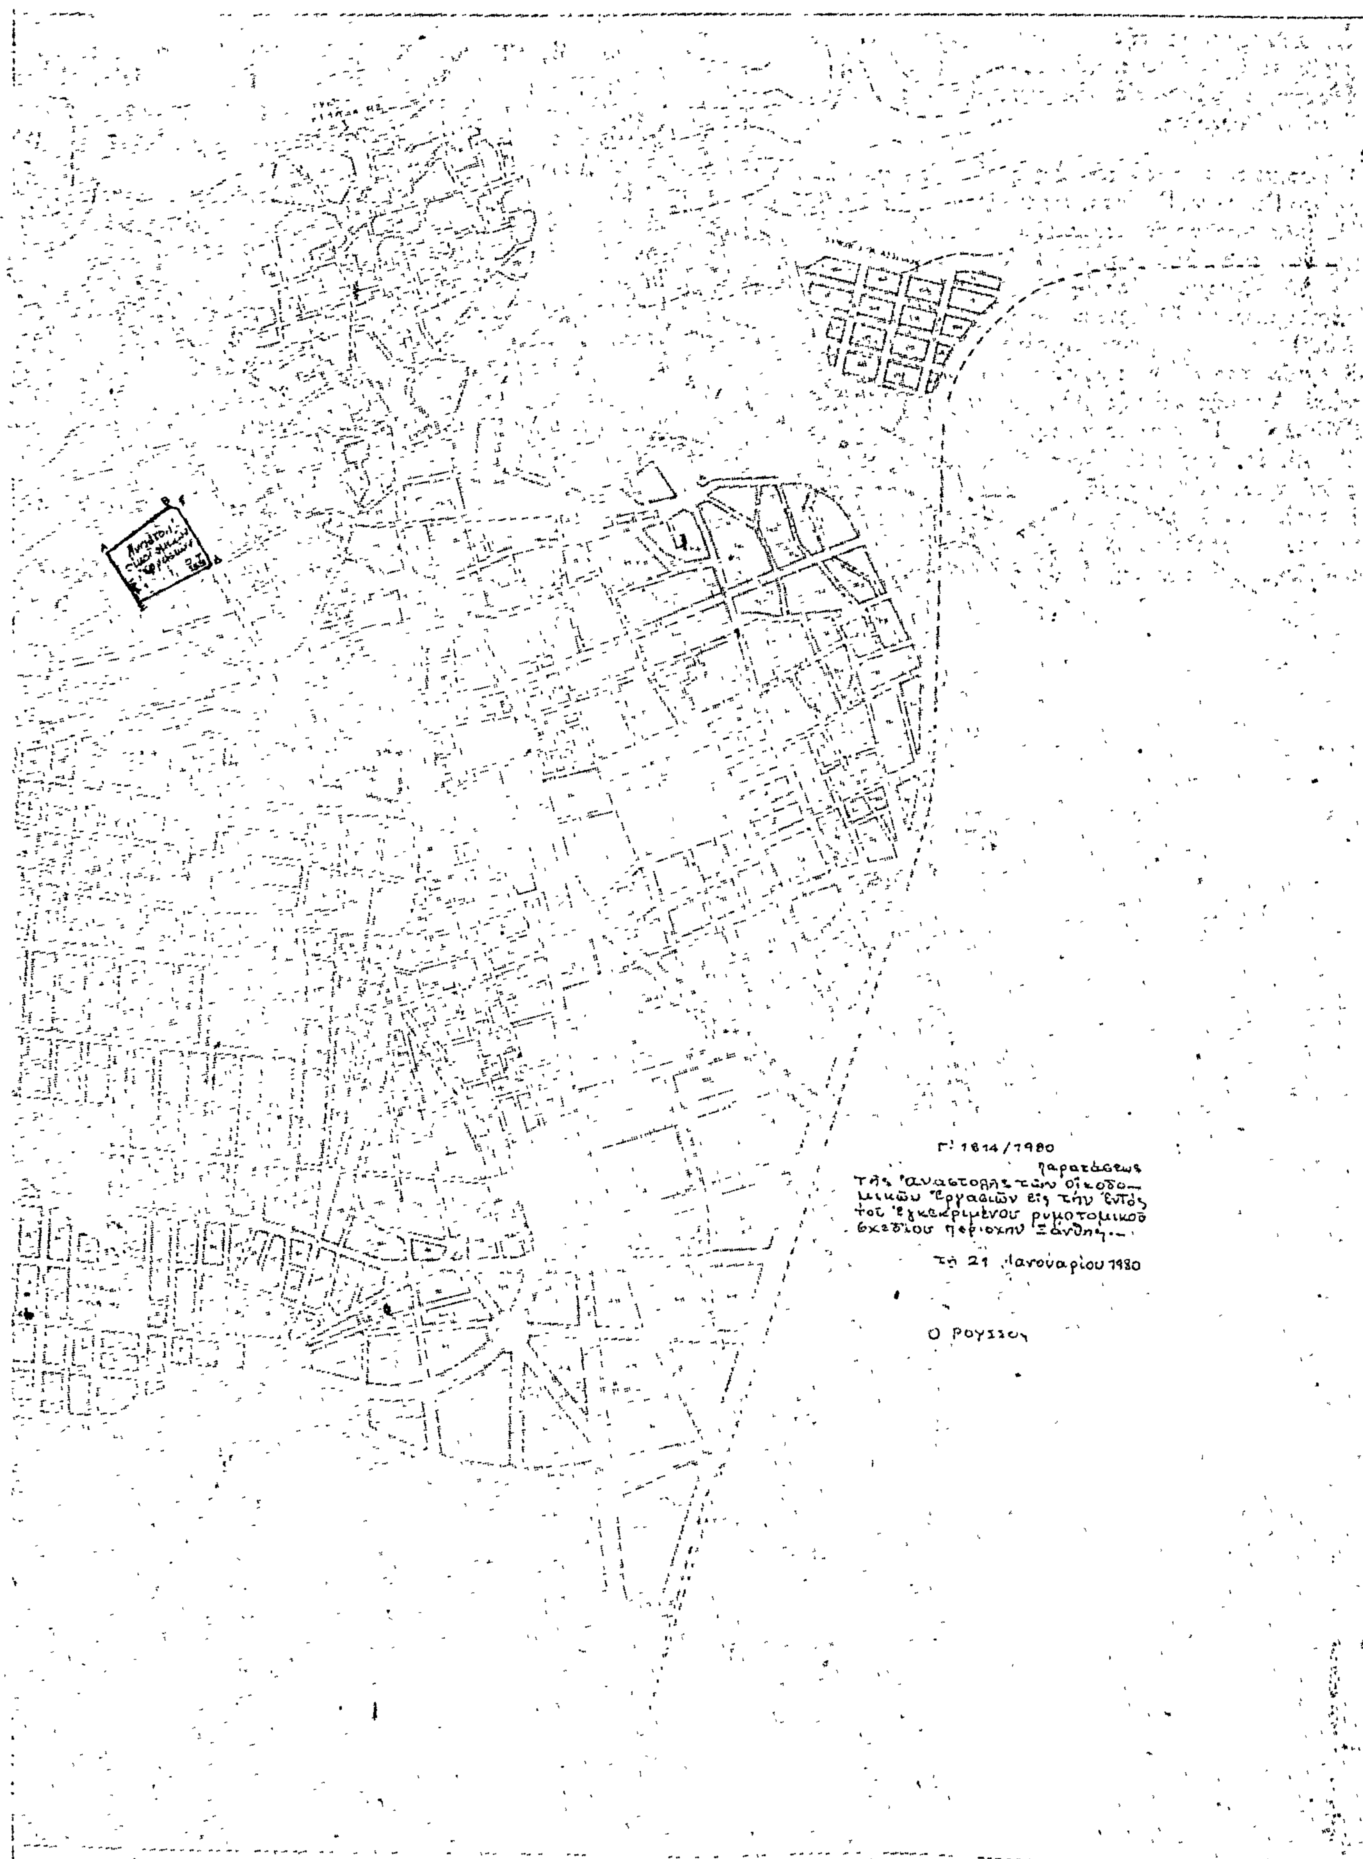
Γ' 1614/1980
παρατάσεως
τῆς ἀναστολῆς τῶν οἰκοδο-
μικῶν ἐργασιῶν εἰς τὴν ἐντὸς
τοῦ ἐγκεκριμένου ρυμοτομικοῦ
σχεδίου περιοχὴν Ξάνθης.-
Τῇ 21 Ἰανουαρίου 1980
Ο ΡΟΥΣΣΟΣ

ΑΝΑΚΟΙΝΩΣΕΙΣ

(10)

Περὶ εἰδοποιήσεως τῆς γενομένης παρακαταθέσεως προσωρινῆς τιμῆς μονάδος, ἀποζημιώσεως διὰ ρυμοτομηθεῖσαν ἔκτασιν, κειμένην εἰς τὴν περιοχὴν τῆς Κοινότητος Μελισσίων Ἀττικῆς.

Γνωστοποιεῖται παρὰ τῶν Δημητρίου Γεωργίου Γκούστα καὶ Κων/νου Γεωργίου Γκούστα, ὅτι δυνάμει τοῦ ὑπ' ἀριθ. 572462/28.1.1980 γραμματίου συστάσεως παρακαταθήκης τοῦ Ταμείου Παρακαταθηκῶν καὶ Δανείων, κατετέθη ὑπ' αὐτῶν τὸ ποσὸν τῶν δραχμῶν ἑκατὸν τεσσάρων χιλιάδων (104.000) δι' ἀποζημίωσιν: 1) προσκυρωθείσης ἐκτάσεως ἐκ μ² 42,40 Χ 2.000 καὶ 2) ρυμοτομηθείσης ἐκτάσεως ἐκ μ² 9,60 Χ 2.000 τῶν φερομένων δικαιούχων ἤτοι τῆς Κοινότητος Μελισσίων Ἀττικῆς καὶ τῆς Ἀδελφότητος Σιφναίων «Ο ΑΓΙΟΣ ΣΥΜΕΩΝ». Ἡ ἔκτασις κεῖται ἐν Μελισσίοις Ἀττικῆς, ἐν Ο.Τ. 76, ἐπὶ τῆς ὁδοῦ Ἀριστείδου, ρυμοτομηθείσης δυνάμει τῆς ὑπ' ἀριθ. 90/79 πράξεως προσκυρώσεως τακτοποιήσεως καὶ ἀναλογισμοῦ ἀποζημιώσεως τῆς Ὑπηρεσίας Πολεοδομίας τοῦ Ἀνατολικοῦ Διαμερίσματος Νομαρχίας Ἀττικῆς, κυρωθείσης διὰ τῆς ὑπ' ἀριθ. 34666/2286/79 ἀποφάσεως τοῦ Νομάρχου τοῦ αὐτοῦ Διαμερίσματος. Ἡ ἔκτασις αὐτὴ ἐμφαίνεται ὑπὸ τοὺς ἀριθμοὺς (1 — 6 — 7 — 8 — 1), (16 — 19 — 18 — 17 — 16) καὶ (18 — 19 — 20 — 21 — 18) εἰς τὸ συναδεῦον τὴν ἄνω 90/79 πρᾶξιν, τοπογραφικὸν διάγραμμα ἀπὸ 8.5.1979 τῆς Ὑπομ/κοῦ Οὐρ. Ζαβερδινοῦ. Ἡ ἀνωτέρω τιμὴ ἀποζημιώσεως καθωρίσθη δυνάμει τῆς ὑπ' ἀριθμὸν 25/1980 ἀποφάσεως τοῦ Μονομελοῦς Πρωτοδικείου Ἀθηνῶν.

Τὸ ἀνωτέρω γραμμάτιον παρακαταθέσεως κατετέθη ἐνώπιον τῆς Συμβολαιογράφου Καλλιόπης θυγ. Ἀντωνίου Βαχαβιόλου, δυνάμει τῆς ὑπ' ἀριθ. 1444/1.2.80 πράξεώς της, δυνάμενον νὰ ἀναληφθῇ παρὰ τῶν ἀνωτέρω φερομένων δικαιούχων, τῆς Κοινότητος Μελισσίων Ἀττικῆς καὶ τῆς Ἀδελφότητος Σιφναίων «Ο ΑΓΙΟΣ ΣΥΜΕΩΝ» πρὸς οὓς γνωστοποιεῖται τοῦτο διὰ τῆς παρούσης. Καλοῦνται ὅθεν, οἱ ἀναγνωρισθέντες ἢ ἀναγνωρισθησόμενοι δικαιοῦχοι τῆς ἀποζημιώσεως, ὅπως ἀναλάβουν ταύτην παρὰ τοῦ ἀνωτέρω Ταμείου.

Ἐν Ἀθήναις τῇ 1 Φεβρουαρίου 1980

Ὁ Πληρεξούσιος Δικηγόρος
ΧΡΙΣΤΟΣ ΝΙΚ. ΧΑΤΖΗΣ

(Ἀριθ. τριπλ. Ι' Δημοσίου Ταμείου Ἀθηνῶν 6388/80)

ΑΠΟ ΤΟ ΕΘΝΙΚΟ ΤΥΠΟΓΡΑΦΕΙΟ